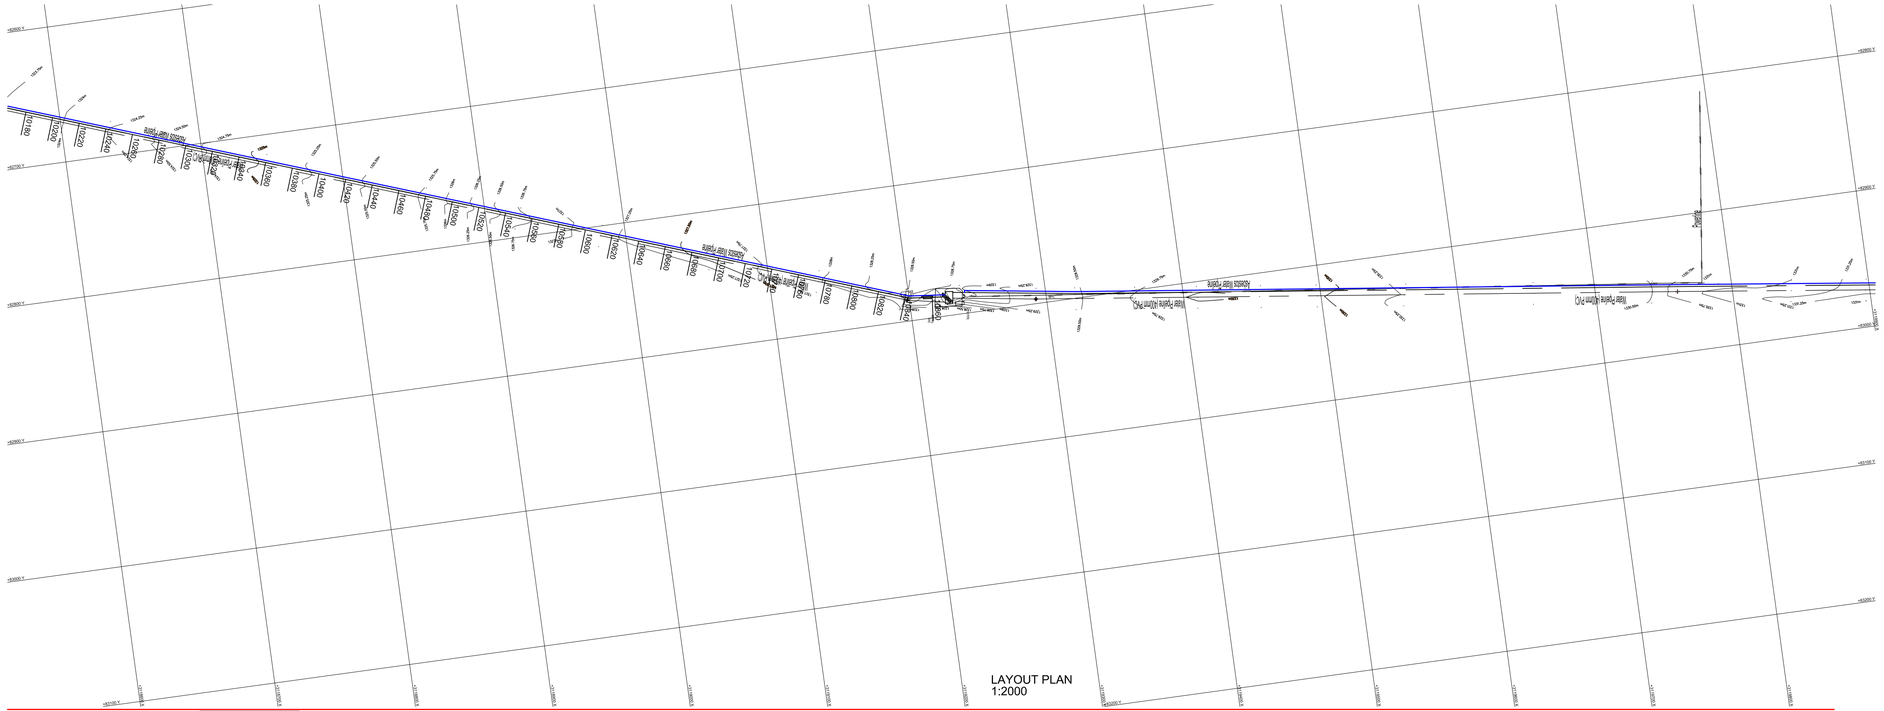

LAYOUT PLAN
1:2000

			LENGTH
	82760.726	3118857.964	310.866
	82865.516	3119150.627	9.519
	82868.724	3119159.588	43.190
PI 6 [14]	82883.282	3119200.246	26.387
[15]	82885.941	3119226.492	1.712
[19]	82887.218	3119227.632	1.824
[18]	82888.578	3119228.846	

LEGEND

- EXISTING 200MM ASBESTOS CEMENT PIPELINE
- NEW 400MM HDPE PE 100 x PN 16 PIPE
- EXISTING 400MM PVC PUMPLINE

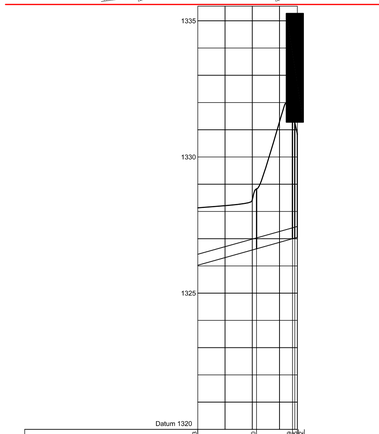

| | | |