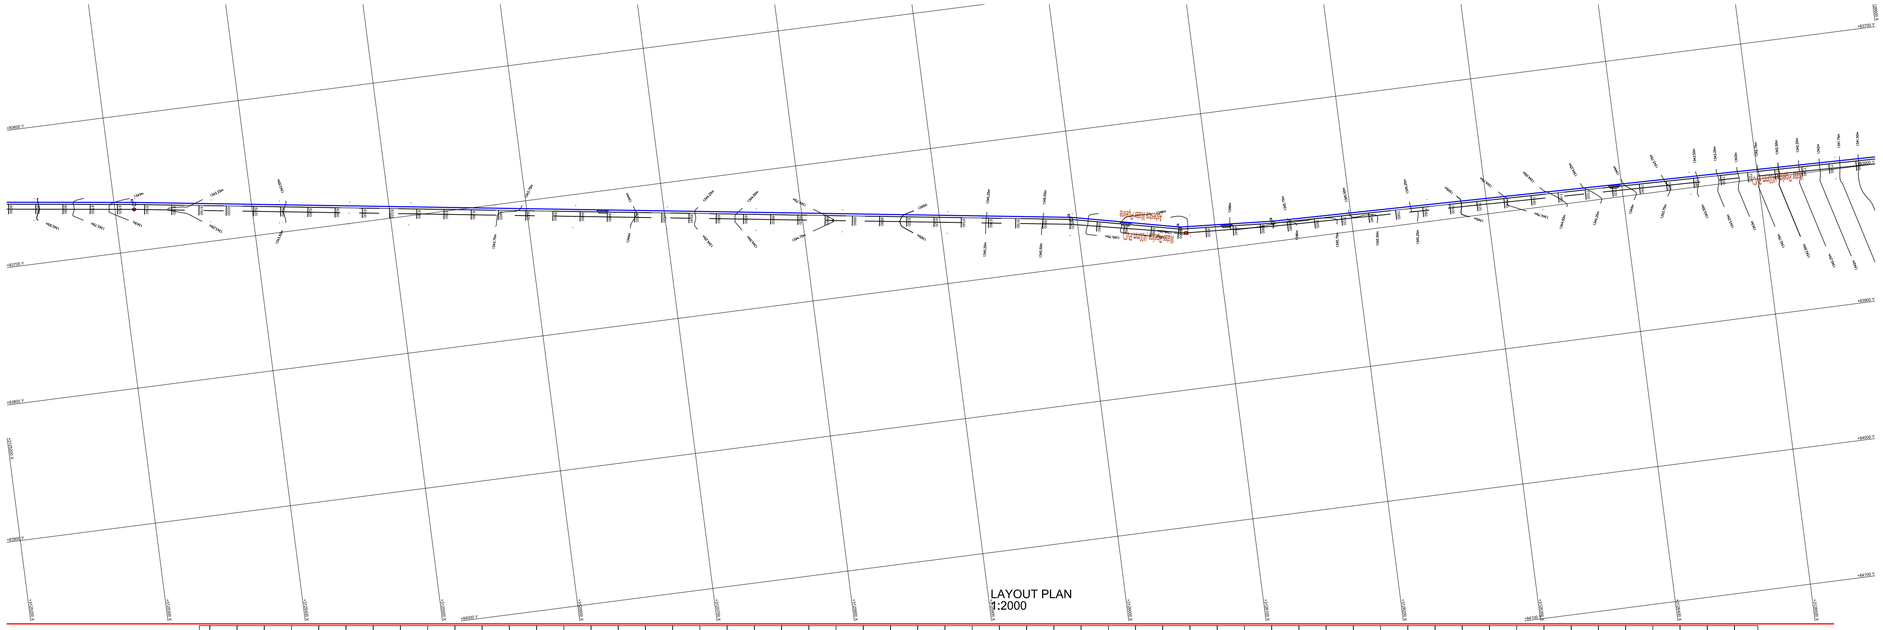

LAYOUT PLAN
1:2000

			LENGTH
PI 16 (31)	83665.887	3125314.533	391.277
	83722.143	3125701.742	296.353
PI 17 (32)	83764.836	3125995.606	80.566
PI 18 (33)	83782.181	3126074.282	68.414
PI 19 (34)	83786.606	3126142.553	307.678
	83793.363	3126450.148	

LEGEND

- EXISTING 200MM ASBESTOS CEMENT PIPELINE
- NEW 400MM HDPE PE 100 x PN 16 PIPE
- EXISTING 400MM PVC PUMPLINE

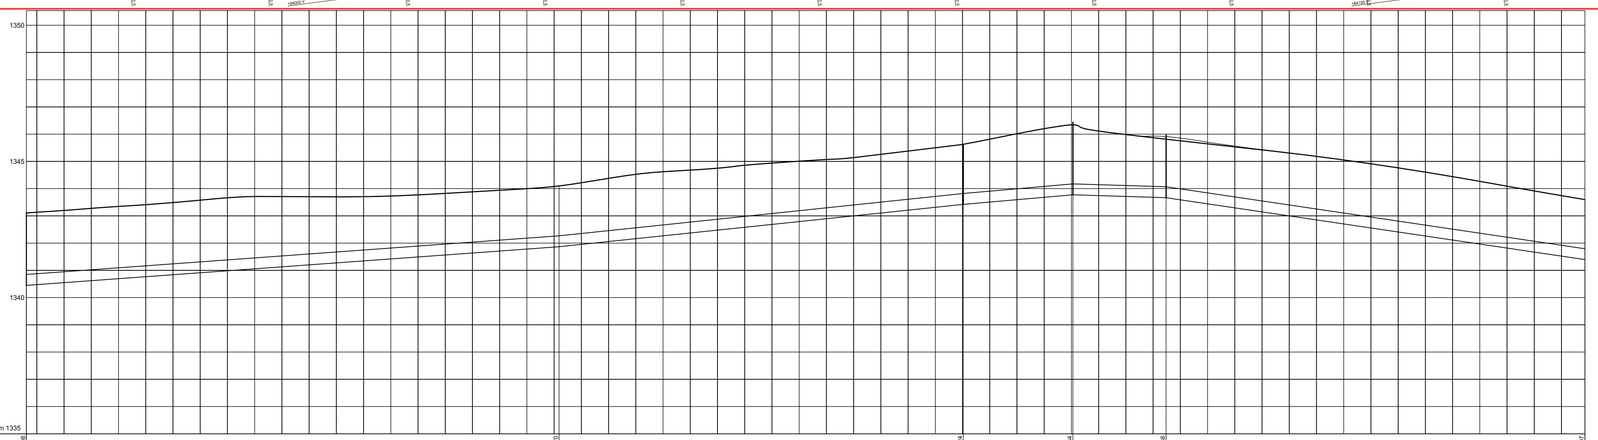

| | | |