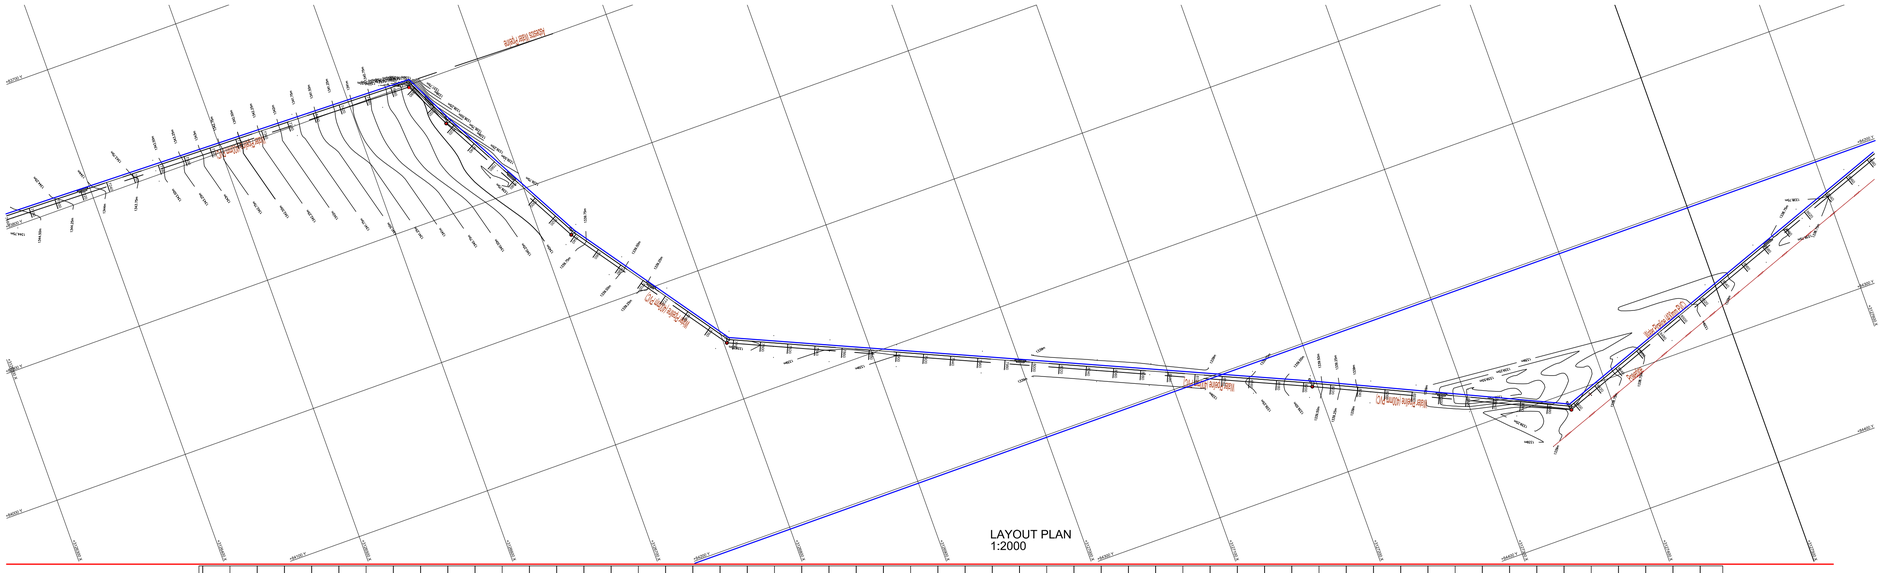

LAYOUT PLAN
1:2000

			LENGTH
	83793.363	3126450.148	174.174
	83797.187	3126624.254	22.424
PI 20 [36]	83797.678	3126646.579	41.140
PI 21 [36]	83834.622	3126664.677	15.612
	83848.326	3126672.154	107.159
PI 22 [37]	83942.393	3126723.480	79.650
	84007.222	3126769.754	58.685
PI 23 [38]	84054.987	3126803.848	91.998
	84092.362	3126887.913	262.826
	84199.139	3127128.083	75.801
PI 24 [39]	84229.933	3127197.348	42.807
	84247.889	3127236.206	32.936
	84261.704	3127266.104	114.300
PI 25 [40]	84309.649	3127369.862	

LEGEND

- EXISTING 200MM ASBESTOS CEMENT PIPELINE
- NEW 400MM HDPE PE 100 x PN 16 PIPE
- EXISTING 400MM PVC PUMPLINE

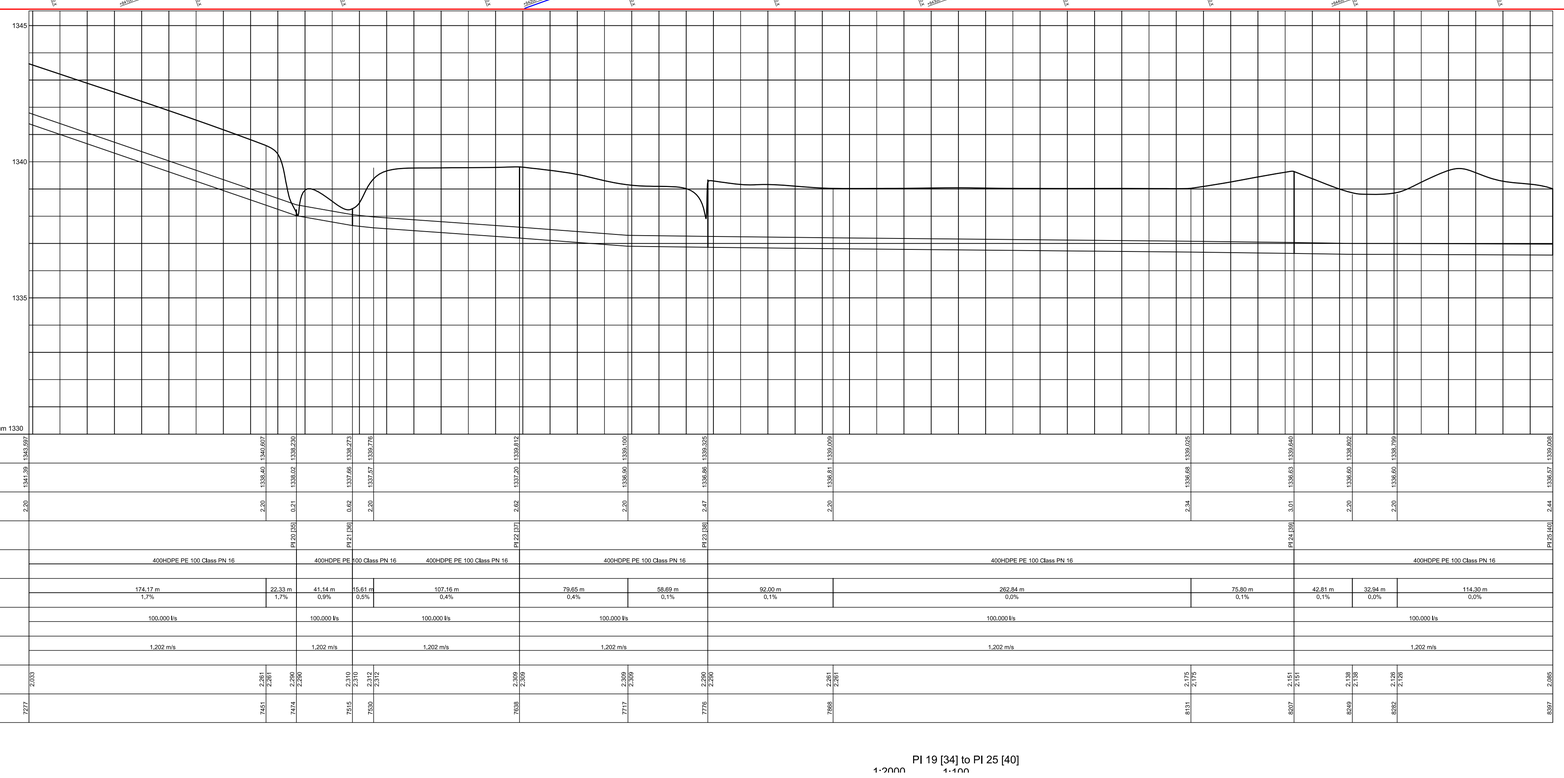

| | | |