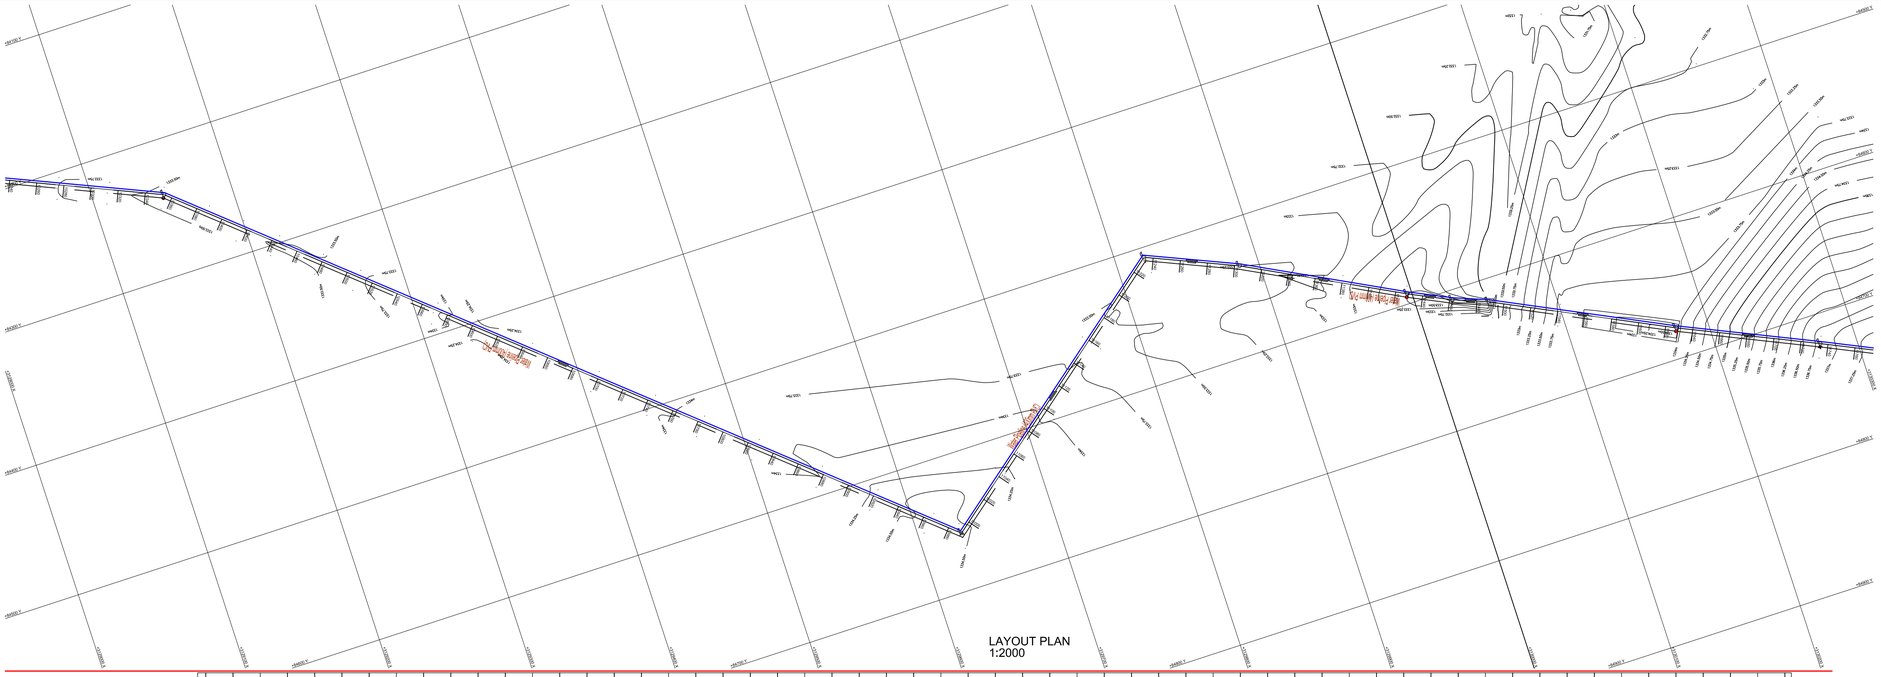

LAYOUT PLAN
1:2000

			LENGTH
PI 30 [45]	84240.240	3129151.121	636.218
PI 31 [46]	84658.211	3129630.782	242.934
PI 32 [47]	84507.162	3129821.047	75.701
PI 33 [48]	84535.015	3129886.030	29.956
	84548.867	3129912.592	94.825
PI 34 [49]	84592.714	3129996.670	33.424
PI 35 [50]	84607.143	3130026.830	26.620
PI 36 [51]	84616.748	3130051.657	36.028
	84632.541	3130084.038	34.974
	84647.872	3130115.471	68.447
PI 37 [52]	84677.831	3130176.897	106.385
PI 38 [53]	84721.558	3130273.854	

LEGEND

	EXISTING 200MM ASBESTOS CEMENT PIPELINE
	NEW 400MM HDPE PE 100 x PN 16 PIPE
	EXISTING 400MM PVC PUMPLINE

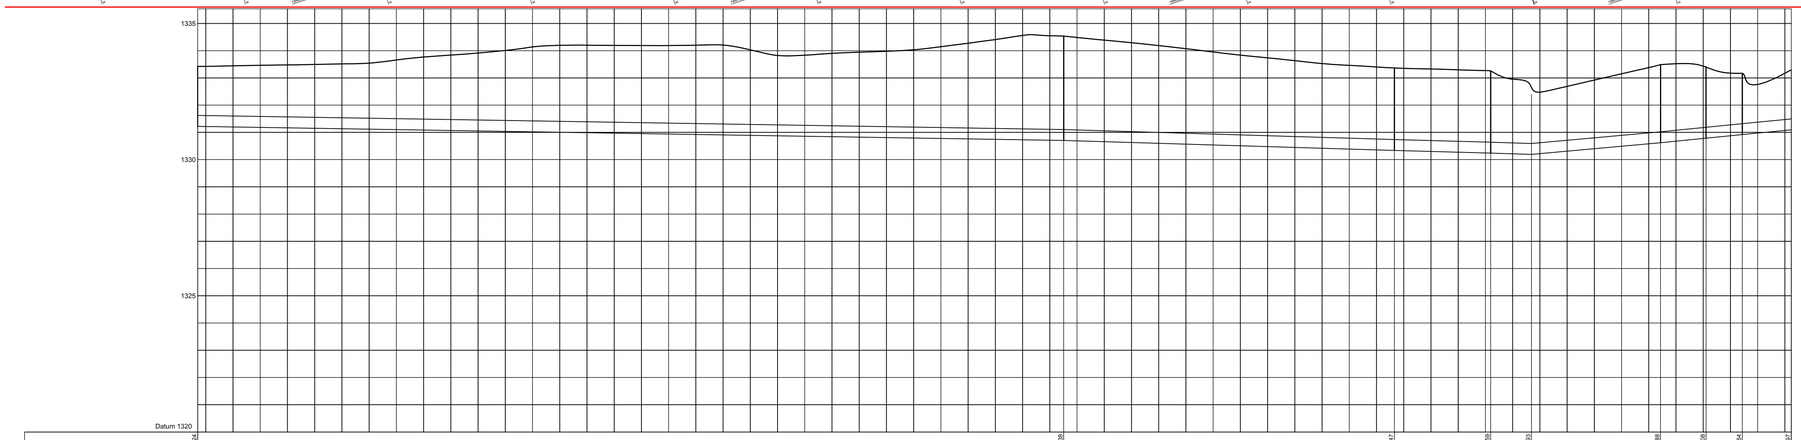

| | | |