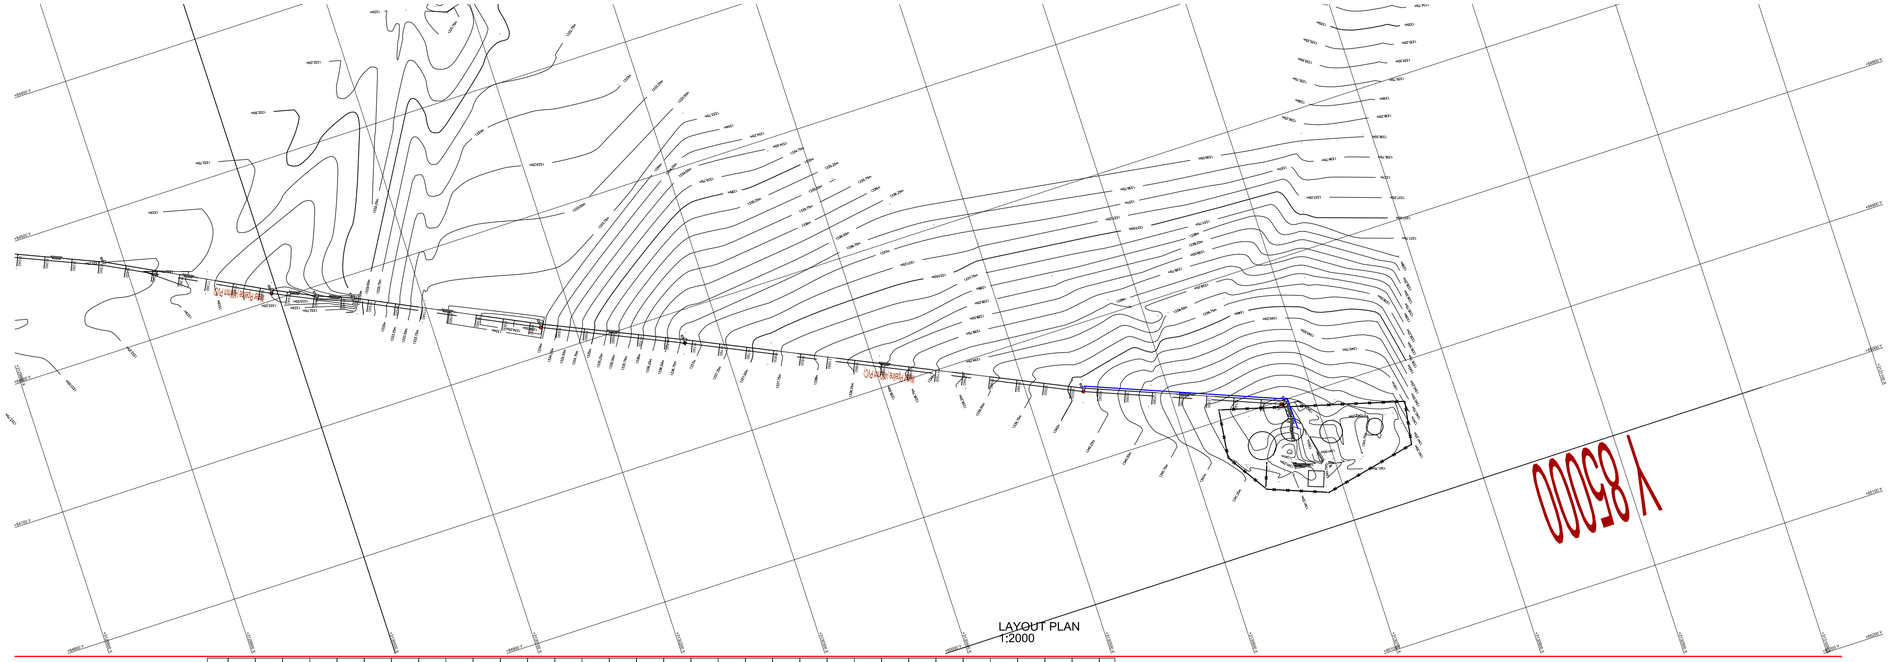

LAYOUT PLAN
1:2000

			LENGTH
PI 33 [48]	84535.015	3129886.030	29.956
	84548.867	3129912.592	94.826
PI 34 [49]	84592.714	3129996.670	33.444
PI 35 [50]	84607.143	3130026.830	26.620
PI 36 [51]	84616.748	3130051.657	36.028
	84632.541	3130084.038	34.975
	84647.872	3130115.471	68.447
PI 37 [52]	84677.831	3130176.897	106.385
PI 38 [53]	84721.558	3130273.854	224.998
PI 39 [54]	84846.182	3130541.216	148.957
PI 40 [55]	84901.296	3130679.593	13.106
RES [56]	84914.400	3130679.850	

LEGEND

- EXISTING 200MM ASBESTOS CEMENT PIPELINE
- NEW 400MM HDPE PE 100 x PN 16 PIPE
- EXISTING 400MM PVC PUMPLINE

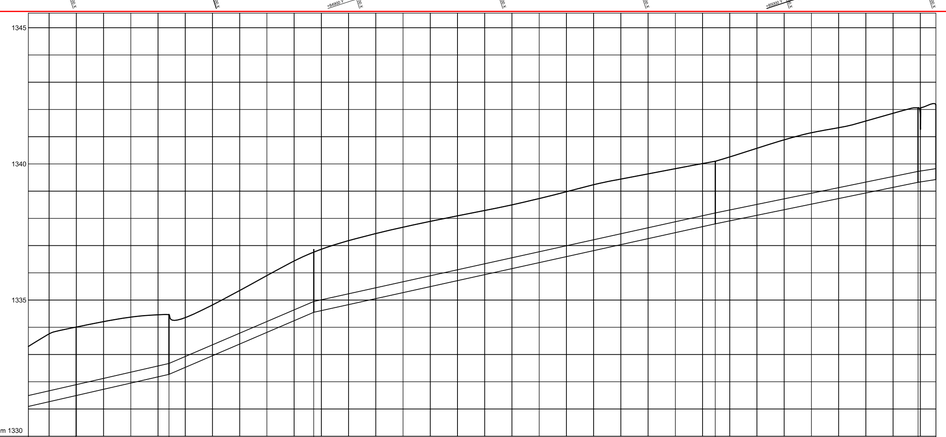

| | | |