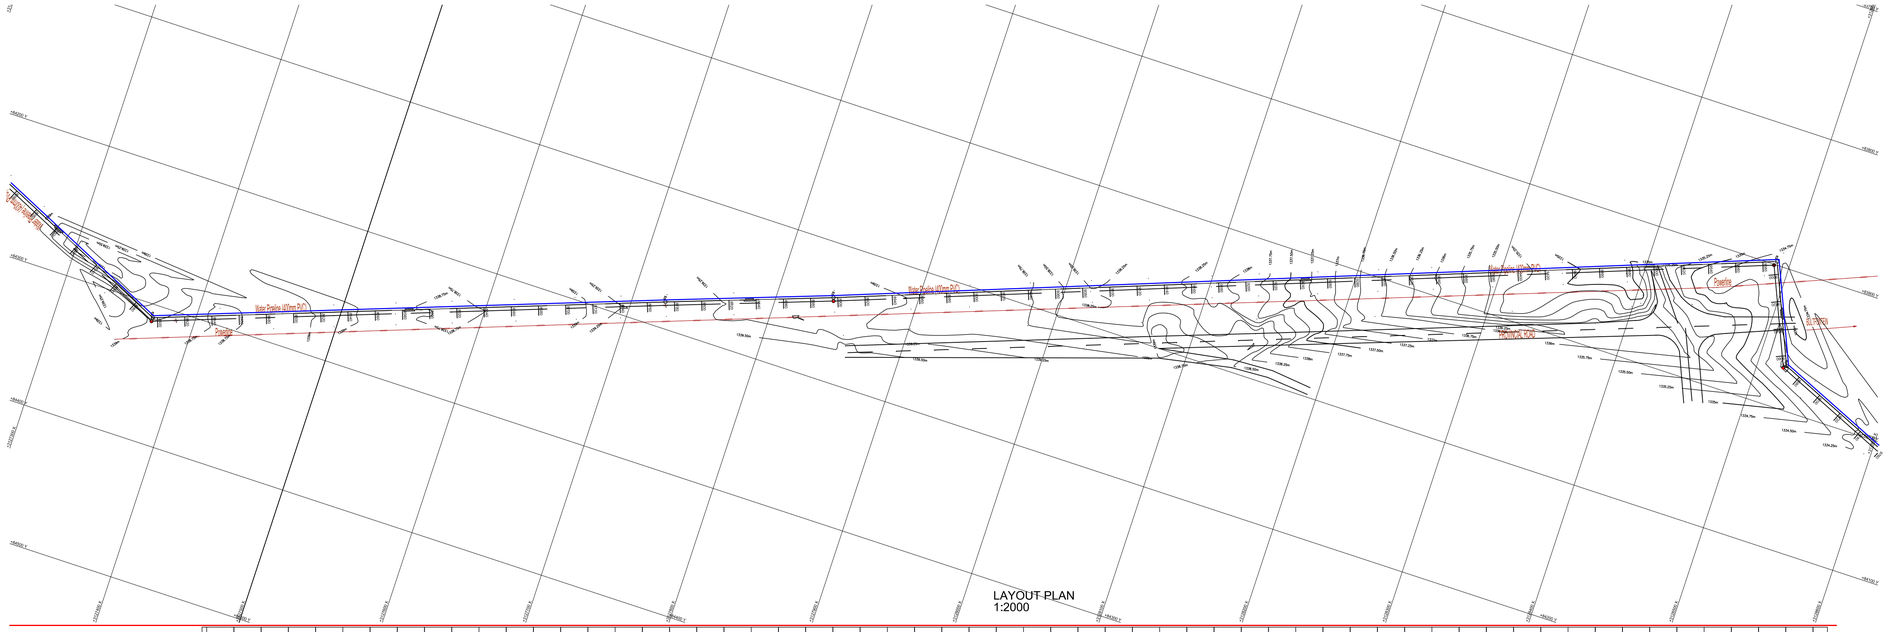
Existing 200mm AC Pipeline
New 400mm HDPE PE 100 x PN 16 Pipe
Existing 400mm PVC Pumpline
Existing
Existing
Existing